


PRIMARIA ORASULUI SULINA
Data anuntului: 30.11.2018
**CONSULTARE ASUPRA
PROPUNERILOR
PRELIMINARE:**

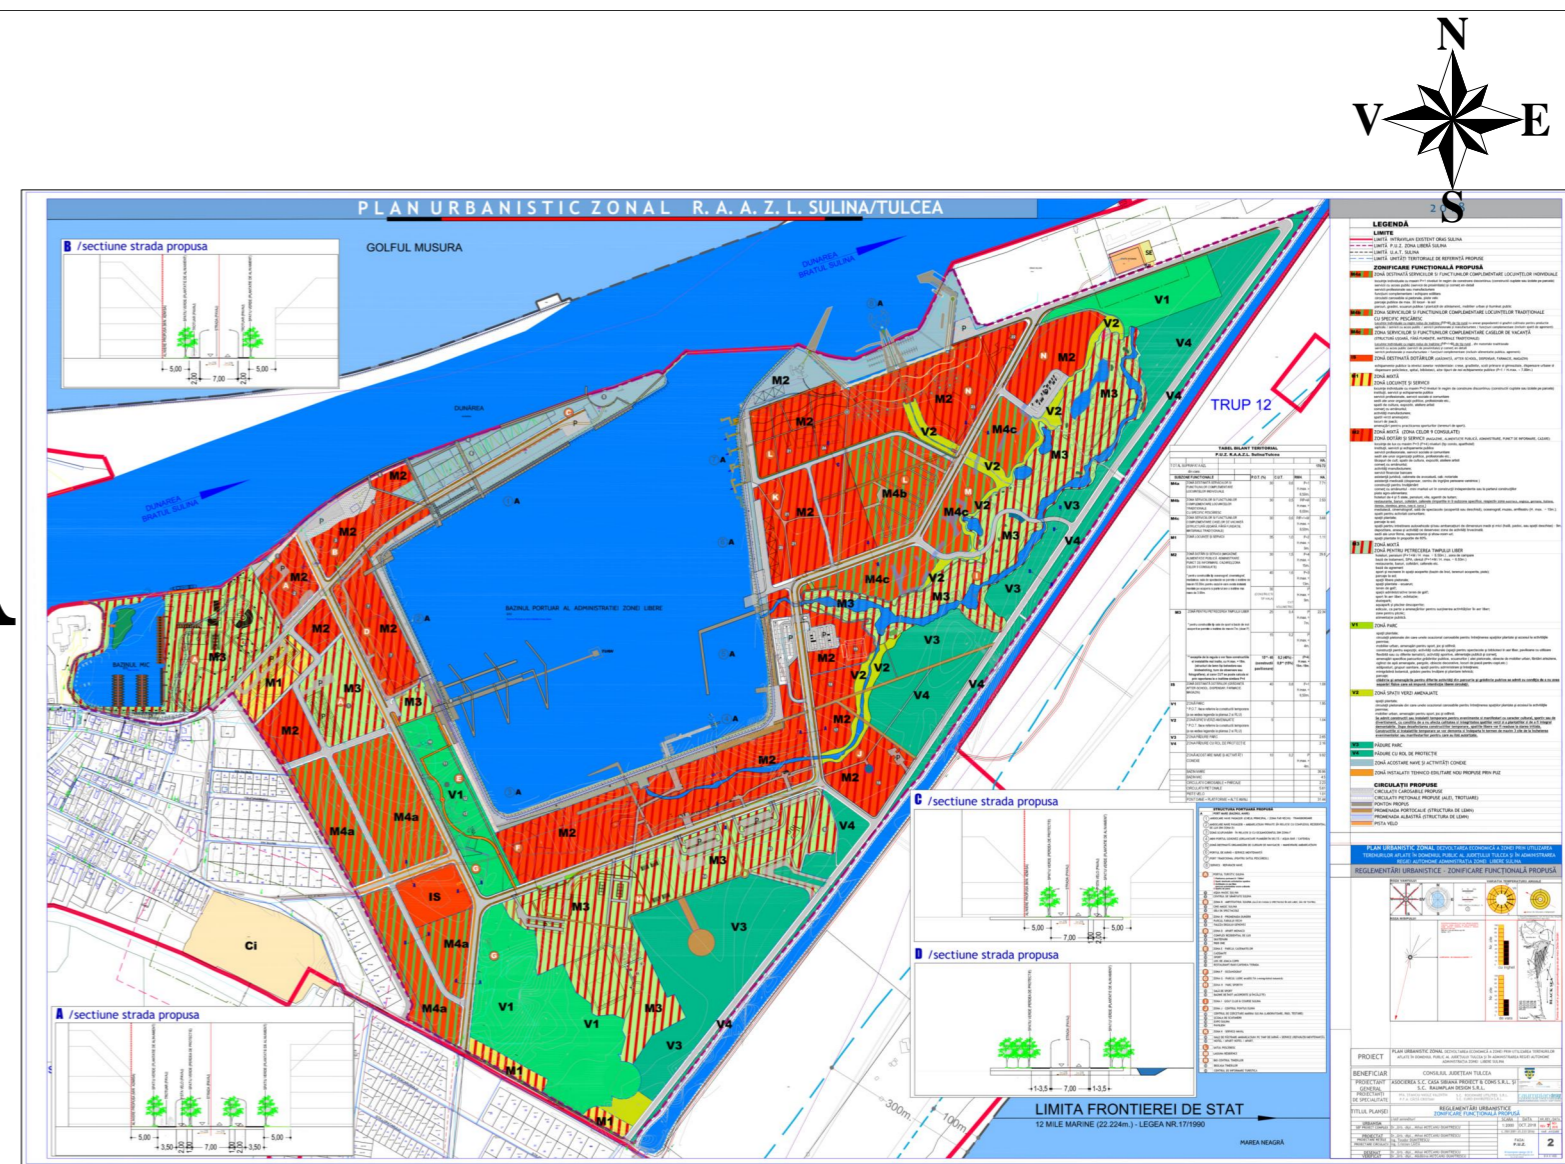

**PLAN URBANISTIC ZONAL
DEZVOLTAREA ECONOMICA A ZONEI PRIN UTILIZAREA
TERENURILOR AFLATE IN DOMENIUL PUBLIC AL JUD.TULCEA
SI IN ADMINISTRAREA R.A. ADMINISTRATIA ZONEI LIBERE
SULINA**

Initiator Asocierea s.c. Casa Sibiana&Cons srl Sibiu-lider
s.c.Raumplan Designs.r.l. București - asociat
Elaborator CONSILIUL JUDETEAN TULCEA

Telefon/Fax 0744612245 / 0240517843

**PUBLICUL ESTE INVITAT SA TRANSMITA
OBSERVATII**

asupra documentelor expuse/disponibile la sediul
Primariei, birou urbanism, in perioada
30.11.2018 - 15.12.2018, intre 08.00-12.00

**PUBLICUL ESTE INVITAT SA PARTICIPE
LA CONSULTAREA PRIVIND:**

- elaborarea propunerilor Planului Urbanistic Zonal
- raportul informarii si consultarii publicului
- monitorizarea implementarii P.U.Z - aviz P.U.Z

Raspunsul la observatiile transmise va fi pus la
dispozitie la sediul Primariei , birou urbanism
Persoana responsabila cu informarea si
consultarea publicului: REF. TRIFAN TEODORA
adresa Primaria orasului Sulina, str.I, nr. 180
tel.fax 0240 543001/ 0240543661