


RELEVUL SI AMPLASAMENTUL TERENULUI PROPUS SPRE ATRIBUIRE IN FOLOSINTA GRATUITA CONFORM LEGII NR. 15 / 2003.

- Strada Nicolae Balcescu nr. 50
- Zona « A »
- Suprafata terenului = 300,00 mp
- Solicitant : CHERCULA NICU

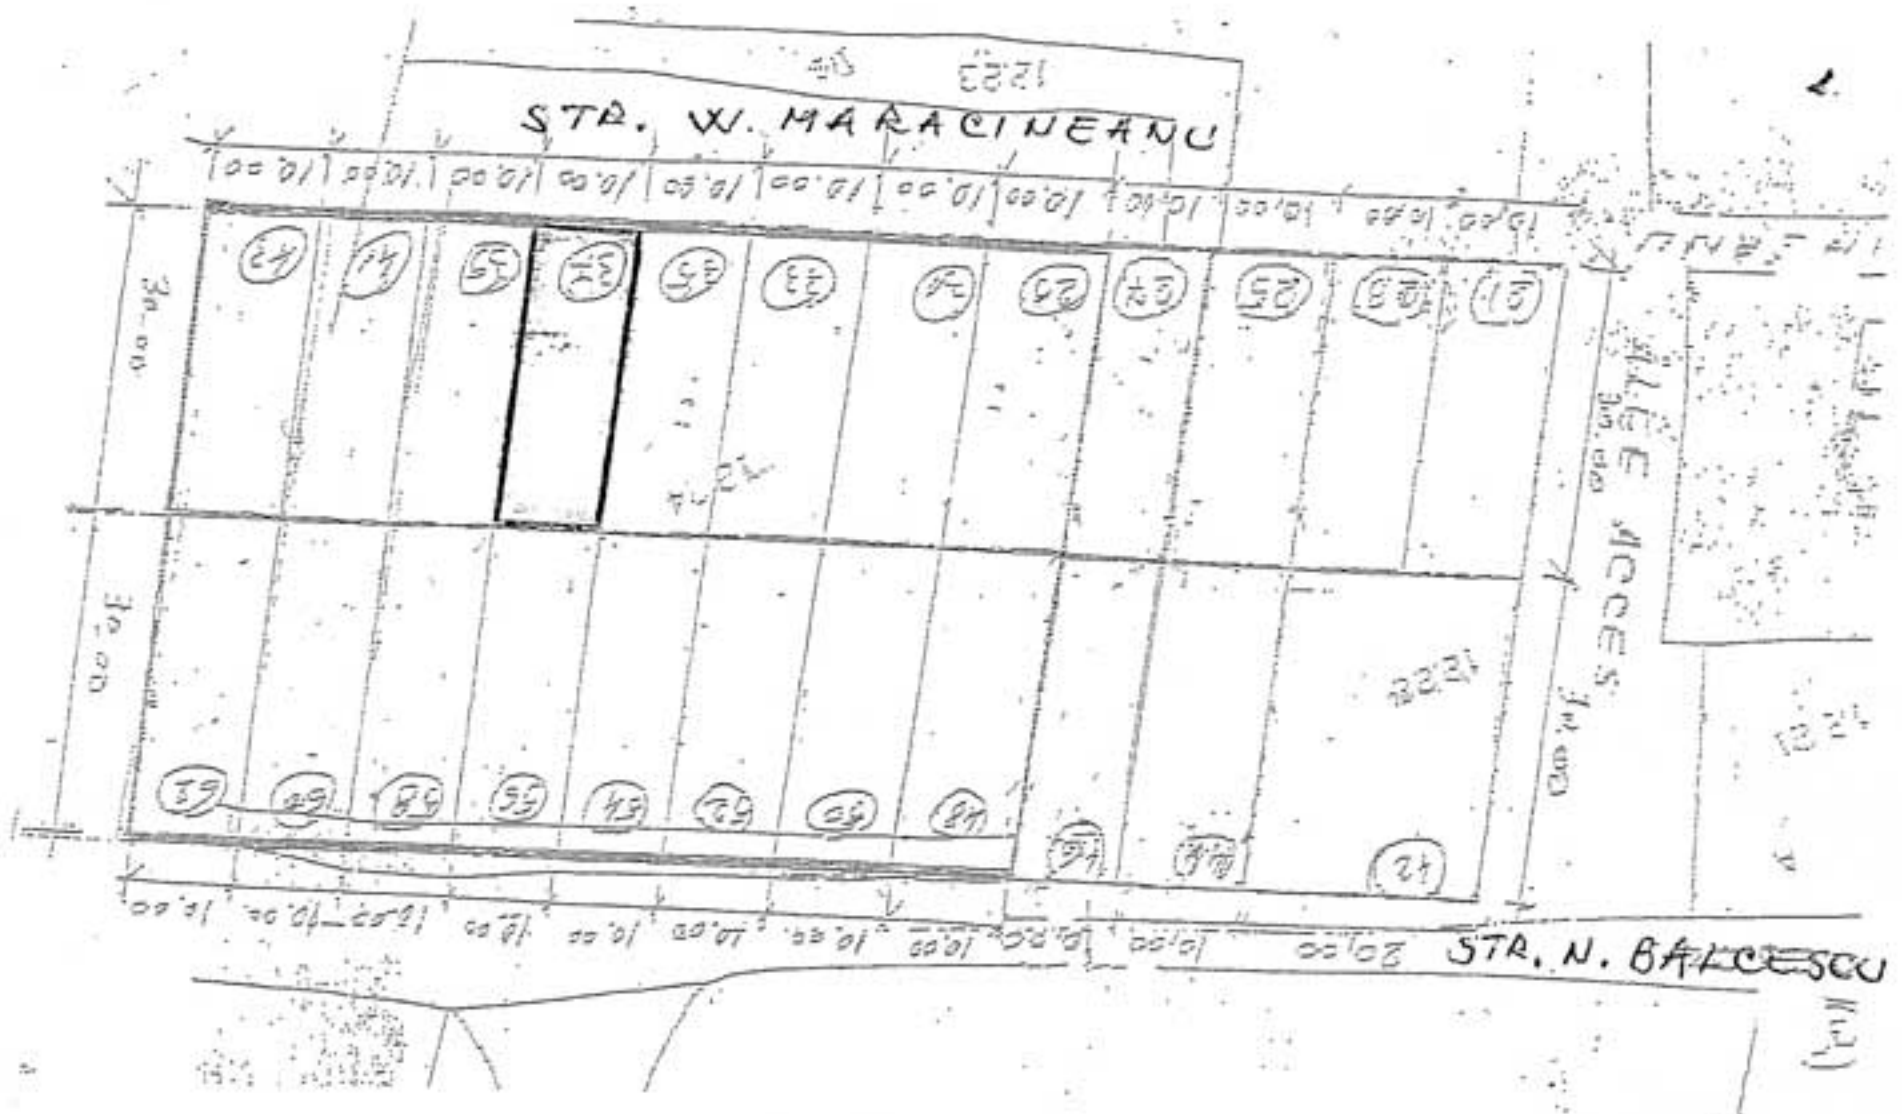

COMISIA LOCALA PENTRU APLICAREA LEGII nr. 15 / 2003

IVAN ADRIAN C-TIN _____

GUZI MARIA - LILIANA _____

NOROCEL FELICIA _____

ISPAS AUREL _____

BACIU VIORICA _____