


ANEXA NR. 2 LA REFERAT NR. 1899 din 01.04.2013

AMPLASARE LOT 7 PROPUȘ P.T. CONCESIONARE
CĂTRE CĂȘCĂTOȘII DE ANIMALE
- ZONA „ISLAȚ” - EXTRAVILAN ORAȘ SULINA
Supr. = 43,31 ha.

ANEXA NR. 2 LA H.C.C.
SULINA NR. 10/2013

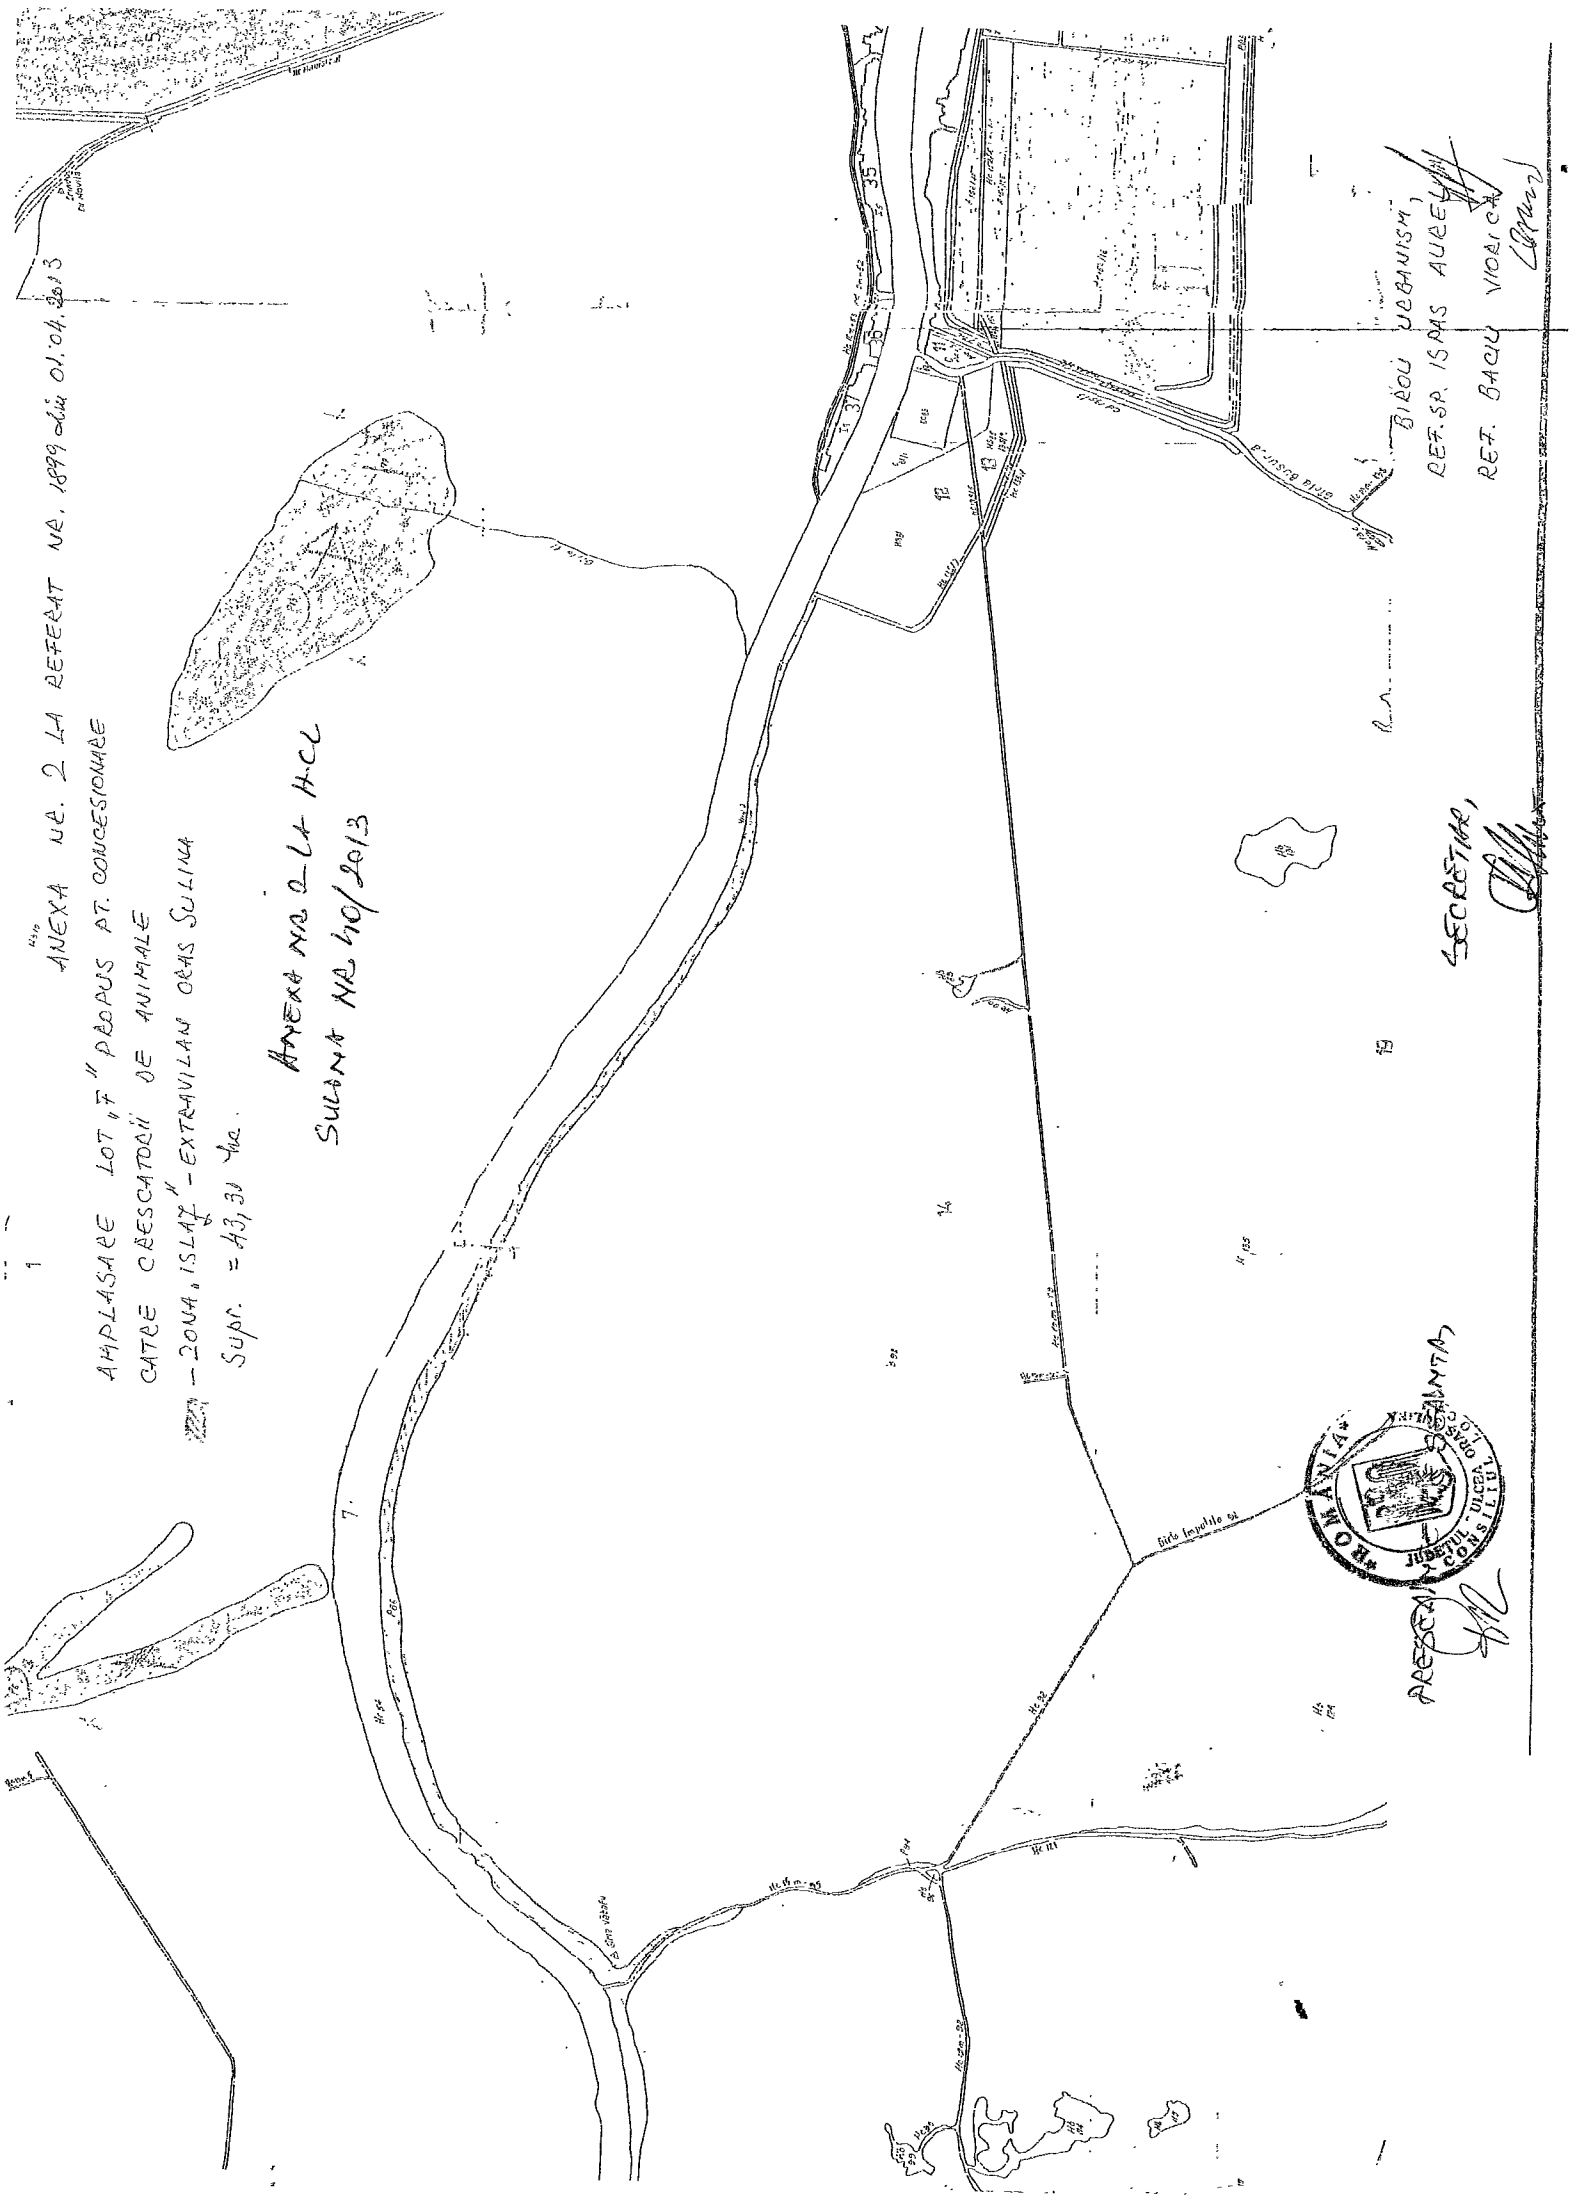

PREȘEDINTE
[Signature]

SECRETAR,
[Signature]

BIBLIOTECA
REF. SA. ISRAS AUCELOR
REF. BACIU VIOLICA
[Signature]