


PRIMARIA ORASULUI SULINA
DATA ANUNTULUI: 10 / 05 / 2019

ANUNT DE INFORMARE A PUBLICULUI ETAPA DE ELABORARE PROPUNERI PLAN URBANISTIC ZONAL

ADRESA: ORASUL SULINA, STR. IV, NR. 83, JUDETUL TULCEA

ARGUMENTARE: REABILITARE, MODERNIZARE SI TRANSFORMARE IMOBIL, SITUAT IN
ORASUL SULINA, STR. IV, NR. 83, JUDETUL TULCEA, cu REGIM DE
INALTIME P IN P + 1 CU SCHIMBARE DE DESTINATIE DIN CENTRALA
TERMICA IN AUTOBAZA

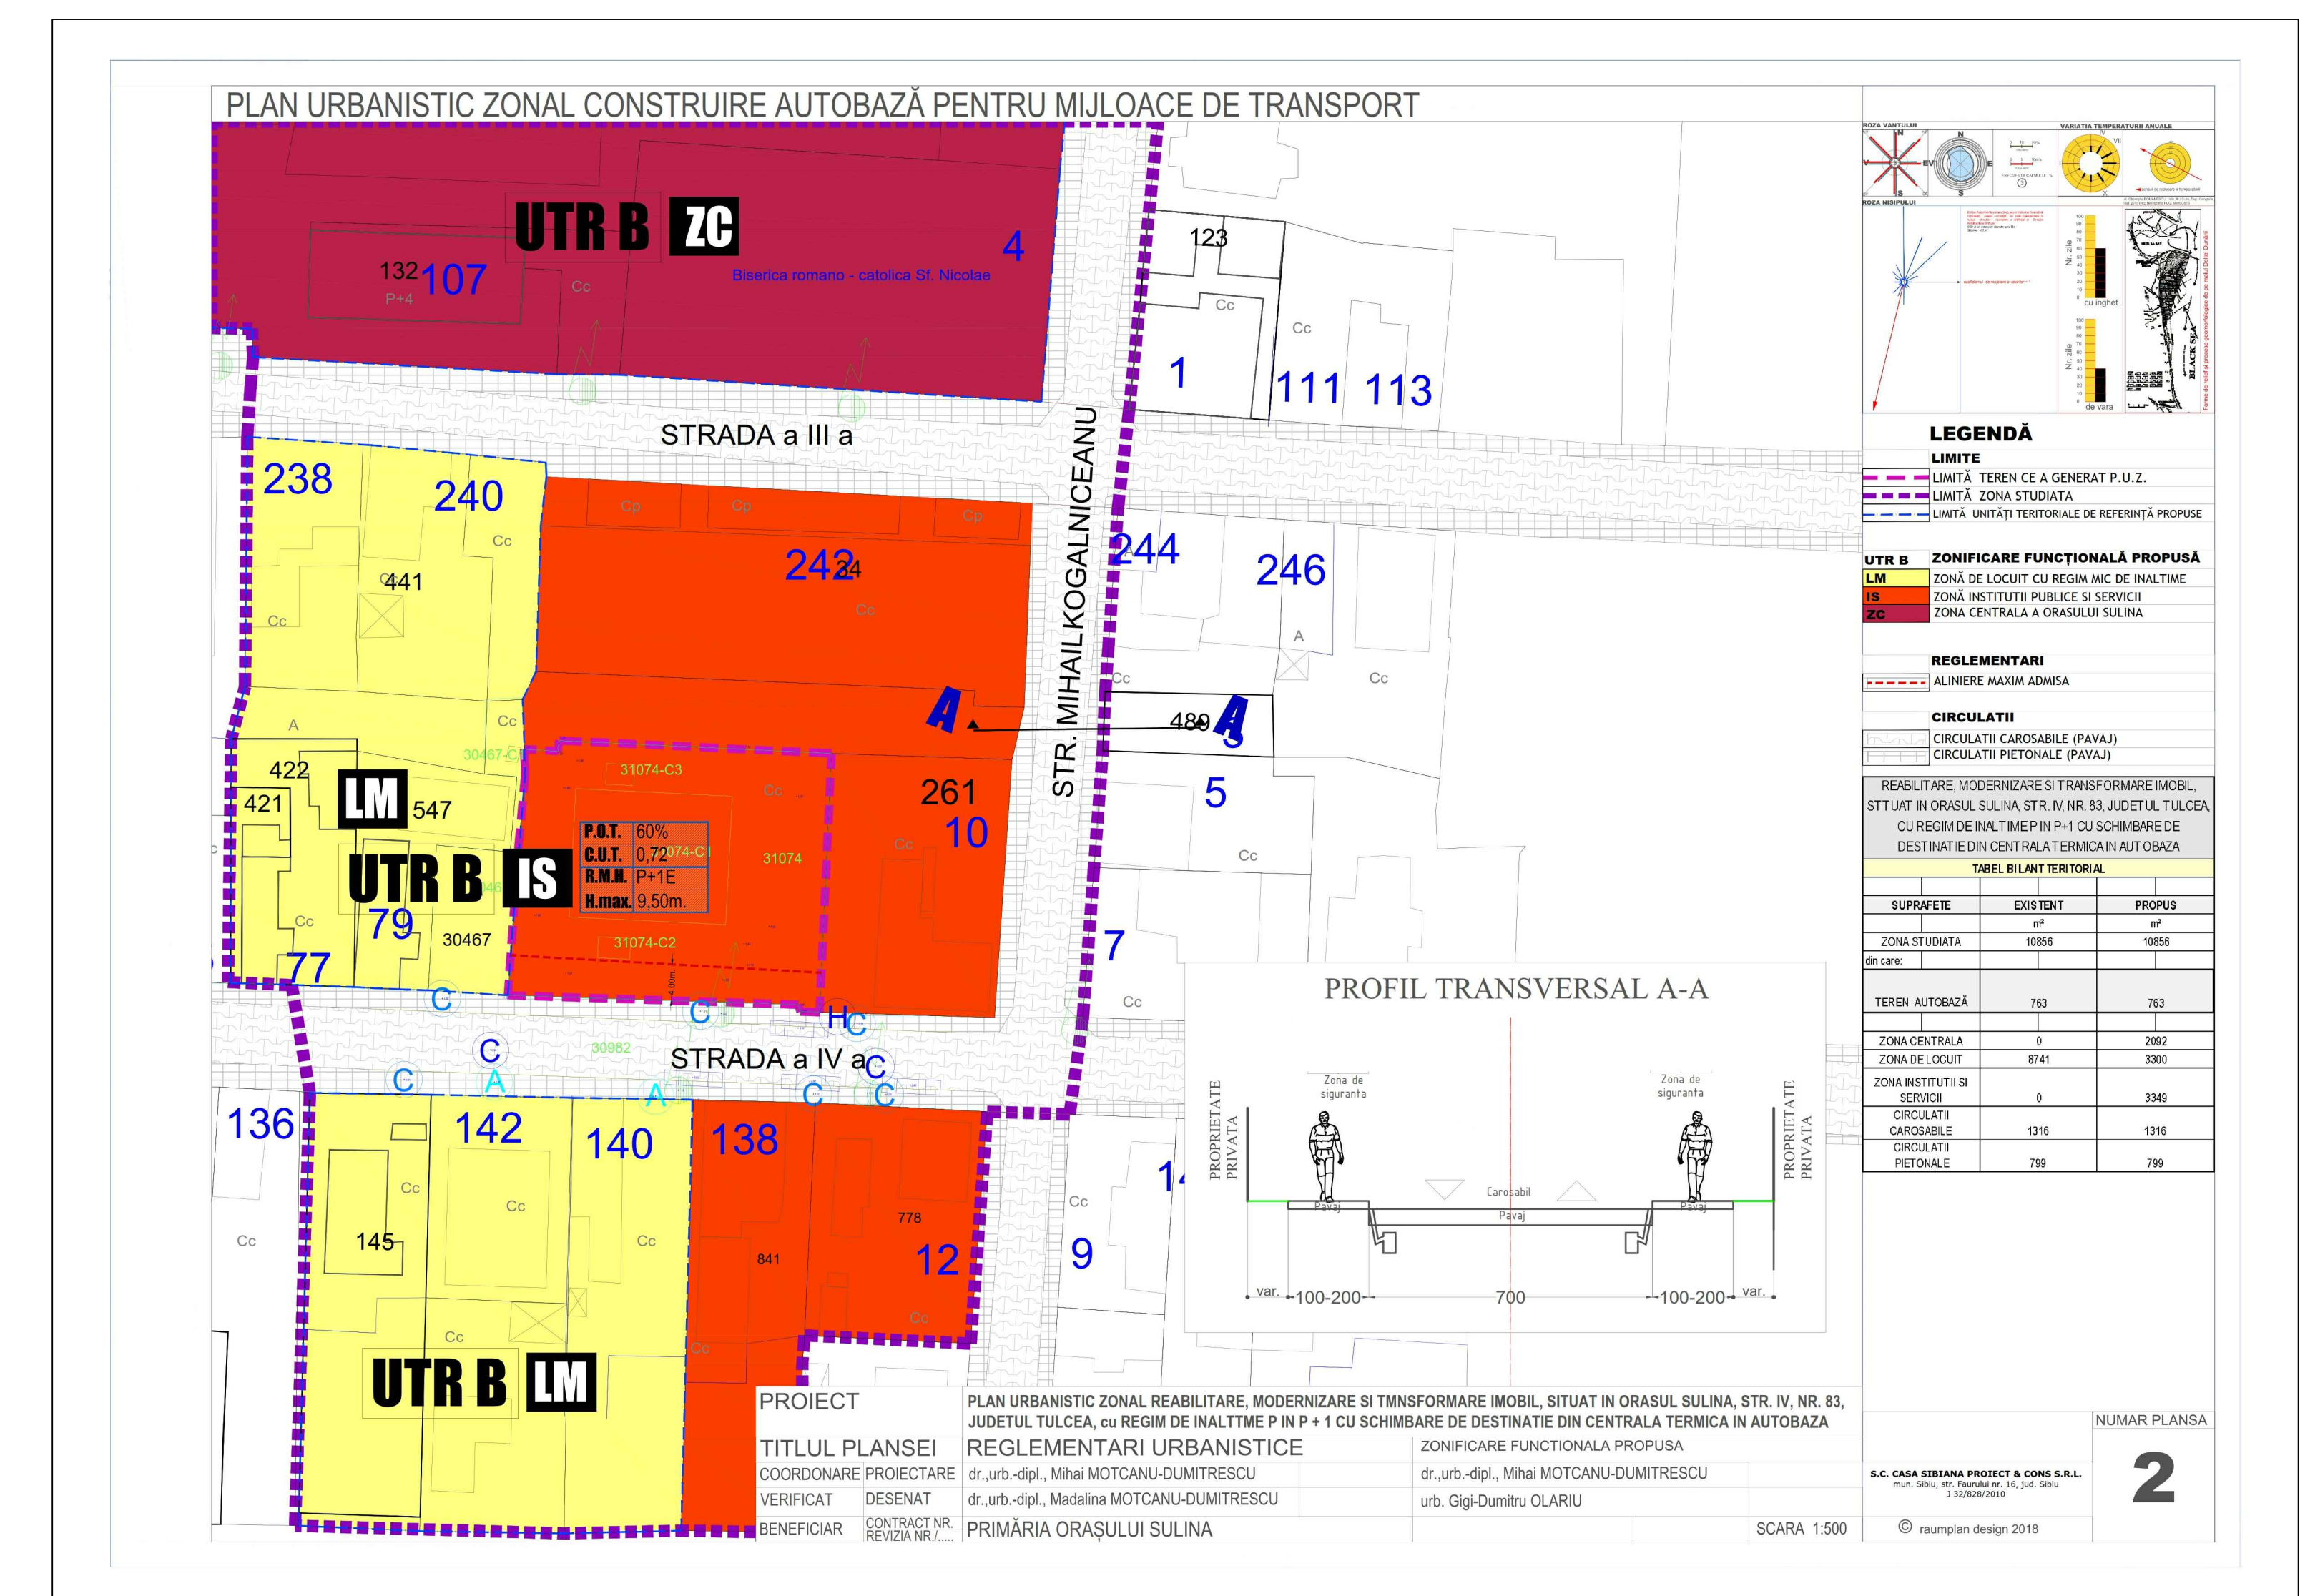

PUBLICUL ESTE INVITAT SĂ TRANSMITĂ OBSERVAȚII ȘI PROPUNERI

PRIVIND: Etapa de elaborare a propunerilor preliminare privind Planului Urbanistic Zonal in perioada de 15 zile din momentul afisarii pe pagina de internet a Primariei Sulina

Persoana responsabila cu informarea si consultarea publicului: SERVICIUL URBANISM din cadrul Primariei Sulina

Adresa: Strada a I-a, nr.180

Observațiile sunt necesare în vederea stabilirii cerințelor de elaborare.

Raspunsul la observatiile transmise va fi postat pe site

Etapele preconizate pentru consultarea publicului până la aprobarea planului:

- etapa pregătitoare - anunțarea intenției de elaborare - 15 zile
- etapa de documentare și elaborare a studiilor de fundamentare - 15 zile
- etapa elaborării propunerilor ce vor fi supuse procesului de avizare - 15 zile